

Stromplan 1.OG


Alte Münze

LEGENDE:



- | | | | |
|---|-----------------------------|---|-------------------------------|
| ① | 27x Schuko | ⑦ | 1x Dimmer Restaurant |
| ② | 3x CEE16 | ⑧ | 1x Dimmer Eventloft & Vorraum |
| ③ | 1x 2x CEE16 oder 1x CEE32 | ⑨ | 5x Unterverteilung |
| ④ | 4x CEE32 | ⑩ | Dimmer „UFO“ |
| ⑤ | 1x CEE63 | ⑪ | UV-VT |
| ⑥ | 1x SchukoKreis 1 | | |

Übersichtsplan

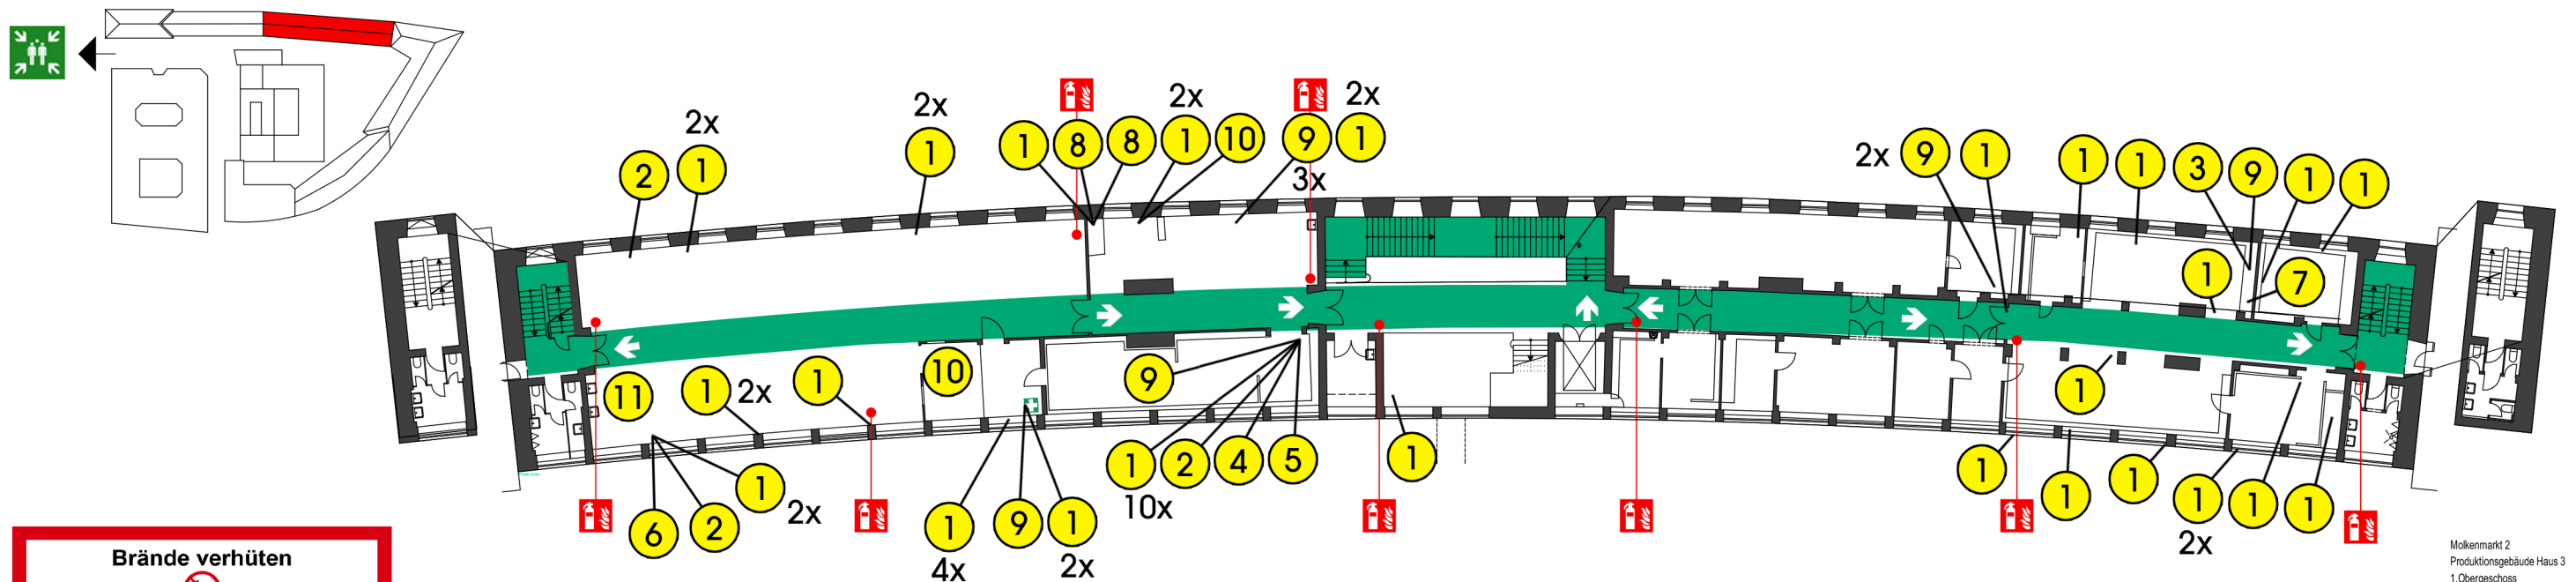

Brände verhüten

Keine offene Flamme; Feuer, offene Zündquelle und Rauchen verboten













Verhalten im Brandfall

Ruhe bewahren

Brand melden

In Sicherheit bringen

Löschversuch unternehmen

-  Handfeuermelder betätigen
-  Notruf (0) 112
-  Gefährdete Personen warnen/ Hausalarm betätigen
-  Hilofse mitnehmen
-  Türen schließen
-  Gekennzeichneten Rettungswegen folgen
-  Aufzug nicht benutzen
-  Sammelstelle aufsuchen
-  Auf Anweisungen achten
-  Feuerlöscher benutzen
-  Löschschlauch benutzen
-  Weitere Geräte / Mittel zur Brandbekämpfung benutzen

Brandbuchführung nach DIN 14096

Molkenmarkt 2
Produktionsgebäude Haus 3
1.Obergeschoss