


Abfrage	: Nutzungsart nach DIN 277 2, Ebene (Vorteiler)
Datum	: 23.03.2015 16:15:56
Farbschema	: Nutzungsart nach DIN 277 2 Ebene
Verteilung über	: Raum-Nutzungsart nach DIN 277
ColorBlue	Aufzugs- und Förderanlagen
DeepPink	Flure, Hallen
ElisBlau	Heizung und Brauchwassererwärmung
Gold	Lagerräume
Levondis	Schächte für Förderanlagen
OliveDrab	Sonstige Betriebstechnische Anlagen
Pearl	Sonstige Räume
RedOrange	Treppen

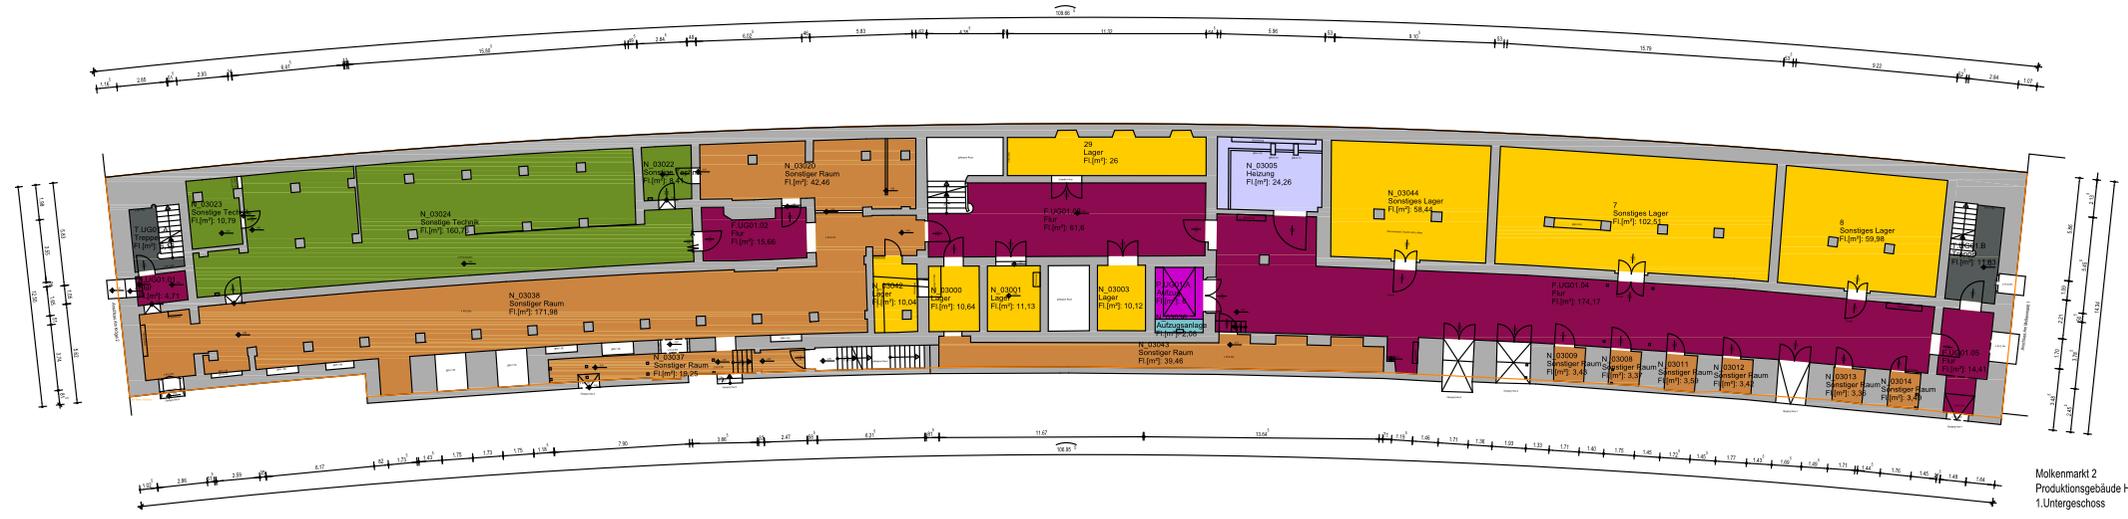

Molkenmarkt 2
Produktionsgebäude Haus 3
1.Untergeschoss