


# Flucht- und Rettungsplan

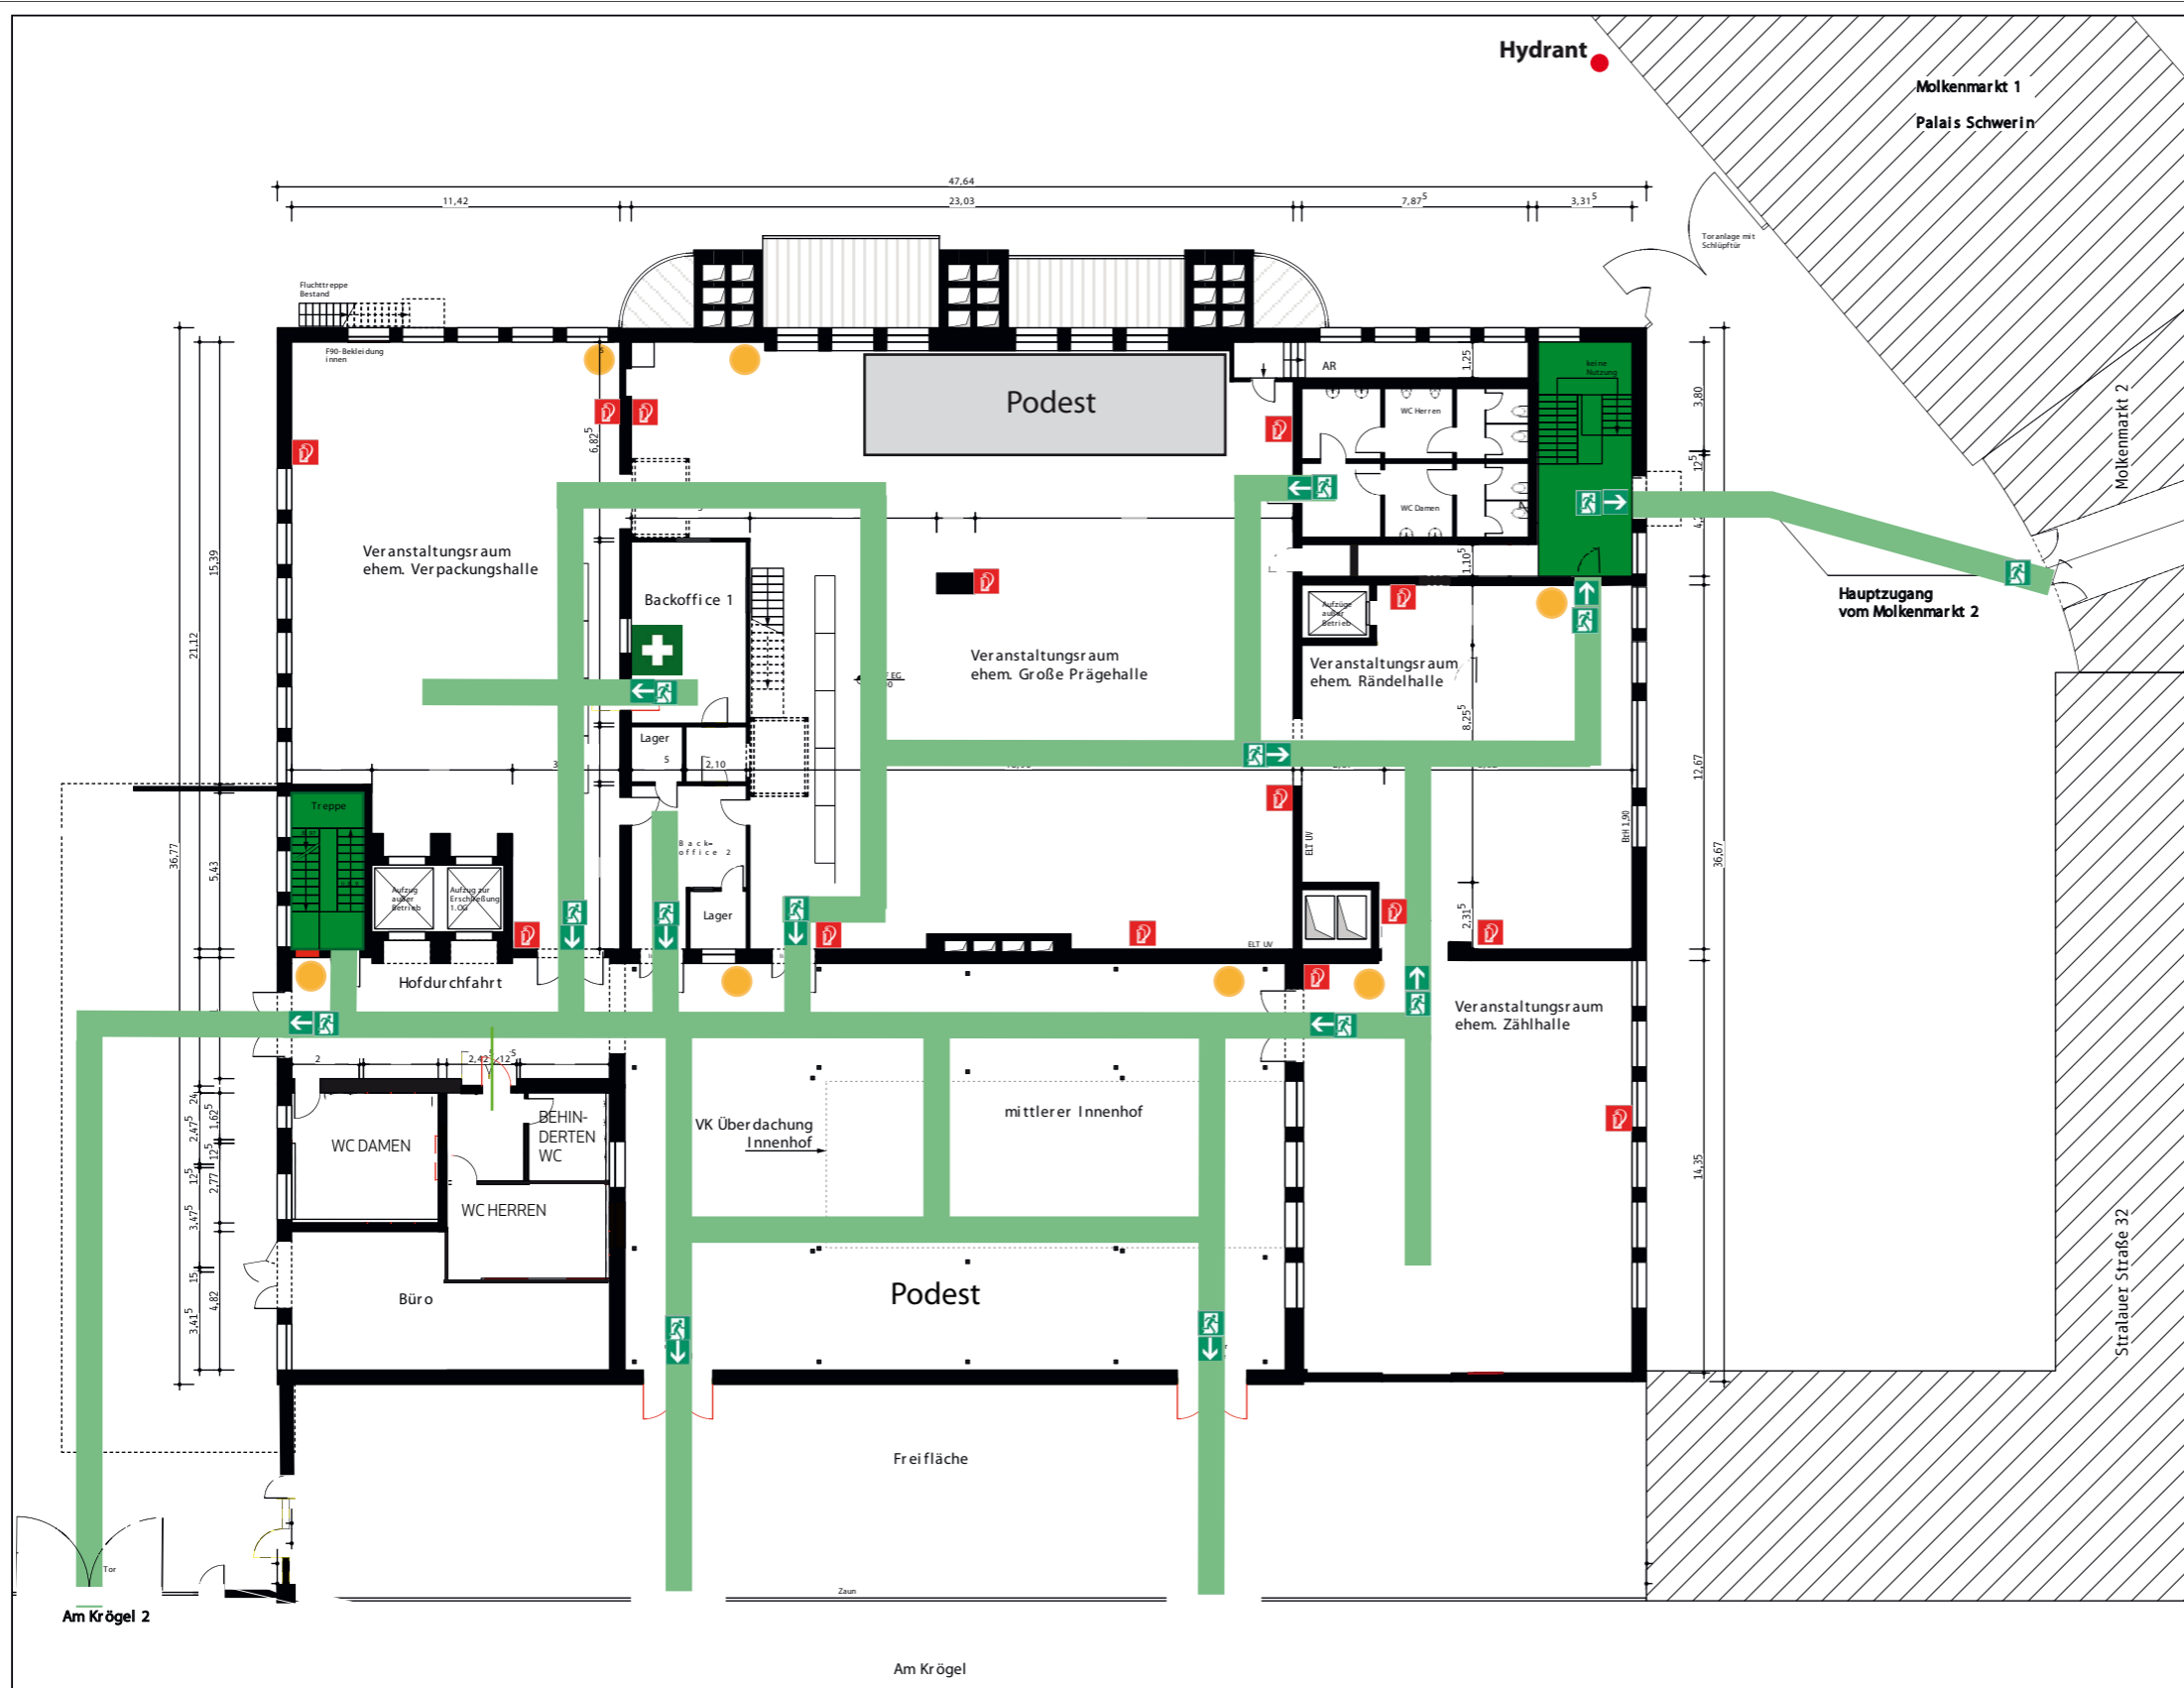

**Verhalten im Brandfall**  
Müssen beachten

1. Brand melden **112**
2. In Rauchfangkammer bleiben
3. Auf dem Boden kriechen

**Verhalten bei Unfällen**  
Müssen beachten

1. Unfall melden **112**
2. Erste Hilfe
3. Warten

Rettungsweg  
 Feuerlöscher  
 Erste Hilfe  
 Standort

Ehem. staatliche Münze zu Berlin  
 Molkenmarkt 2 / Am Krögel  
 10179 Berlin  
 Erdgeschoss  
 Genehmigungsplanung  
 Übertragung  
 Bl.-Nr. 101 M 1/100  
 23.07.2009

